


Diamond
K-7000

"TA2LB Amatör Zelsiz
İstasyonunun" VHF+UHF+SHF
Anteninin kabataslak
olarak teknik boyutu ve
özellikleri

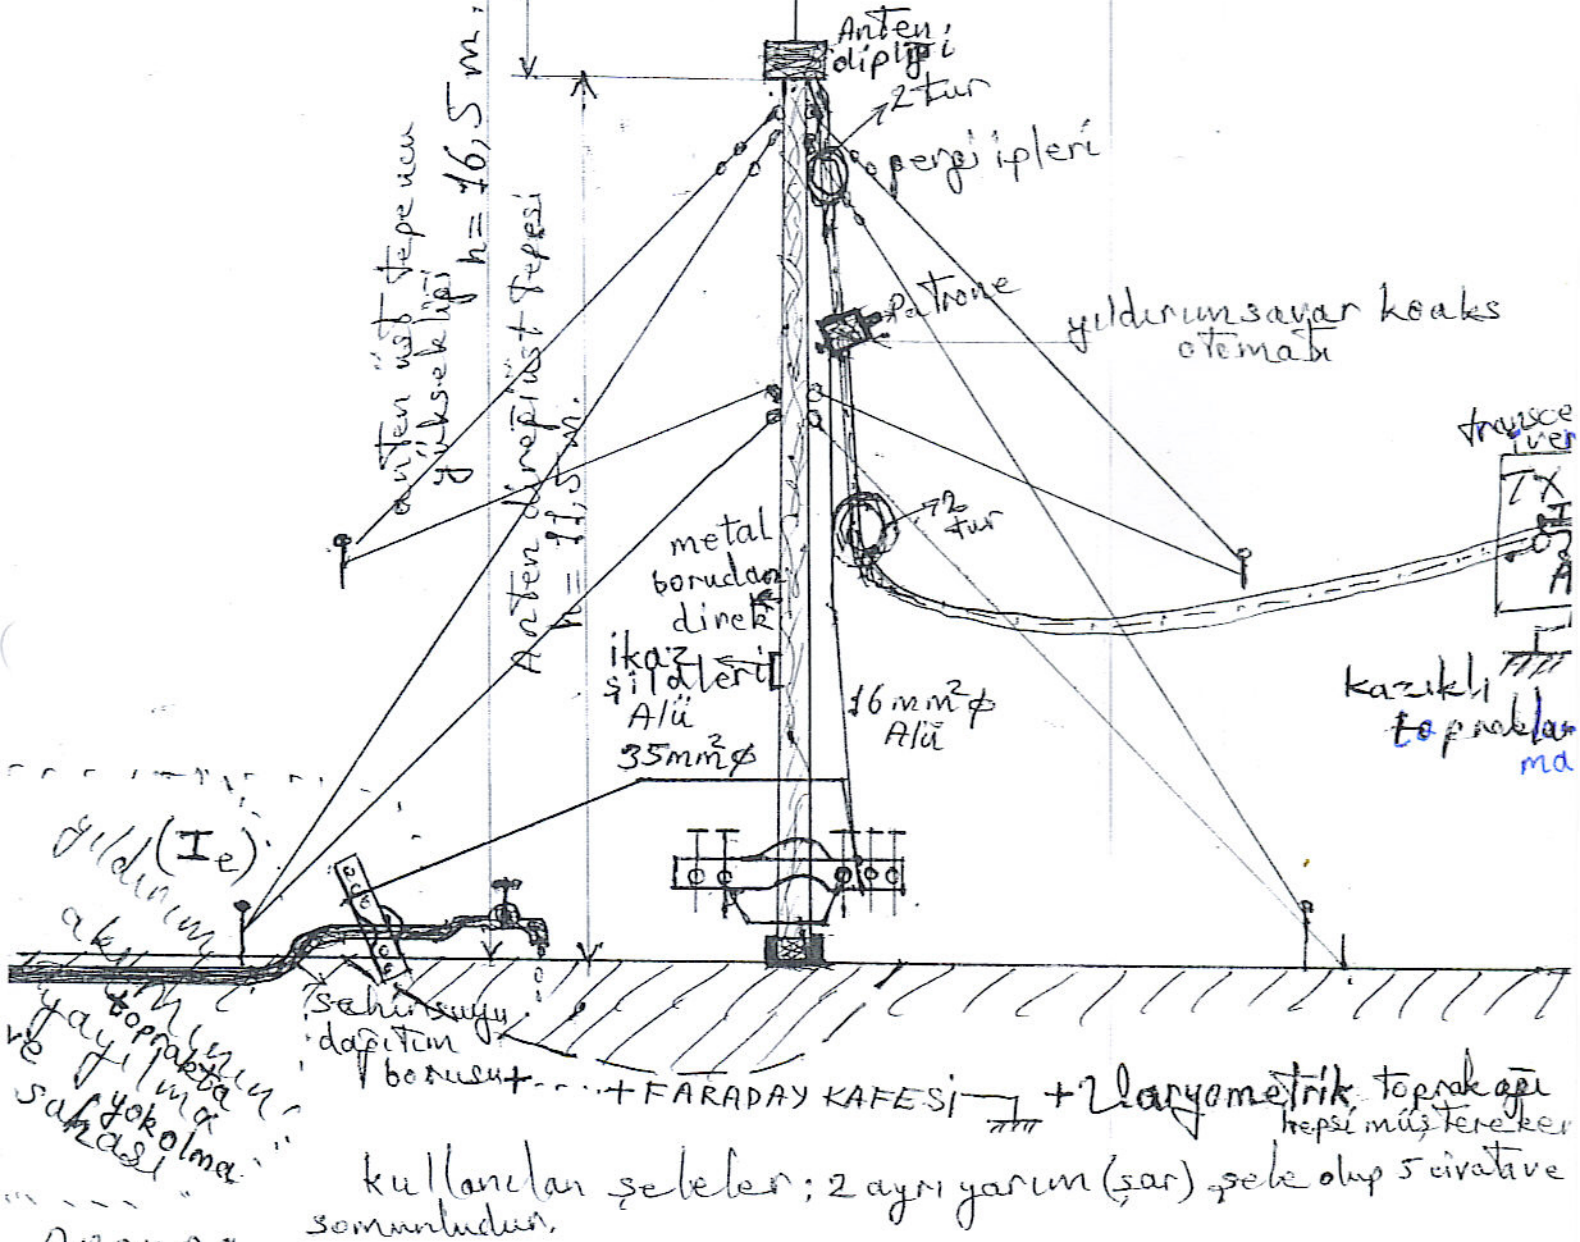

Antena
Location: KN 50, 40° enlemine ait.


01-)

Kuzey

Anten direği serbest uzunluk: ~ 12 m.

anten uzunluğu: 5 m

şekli: Ground plane

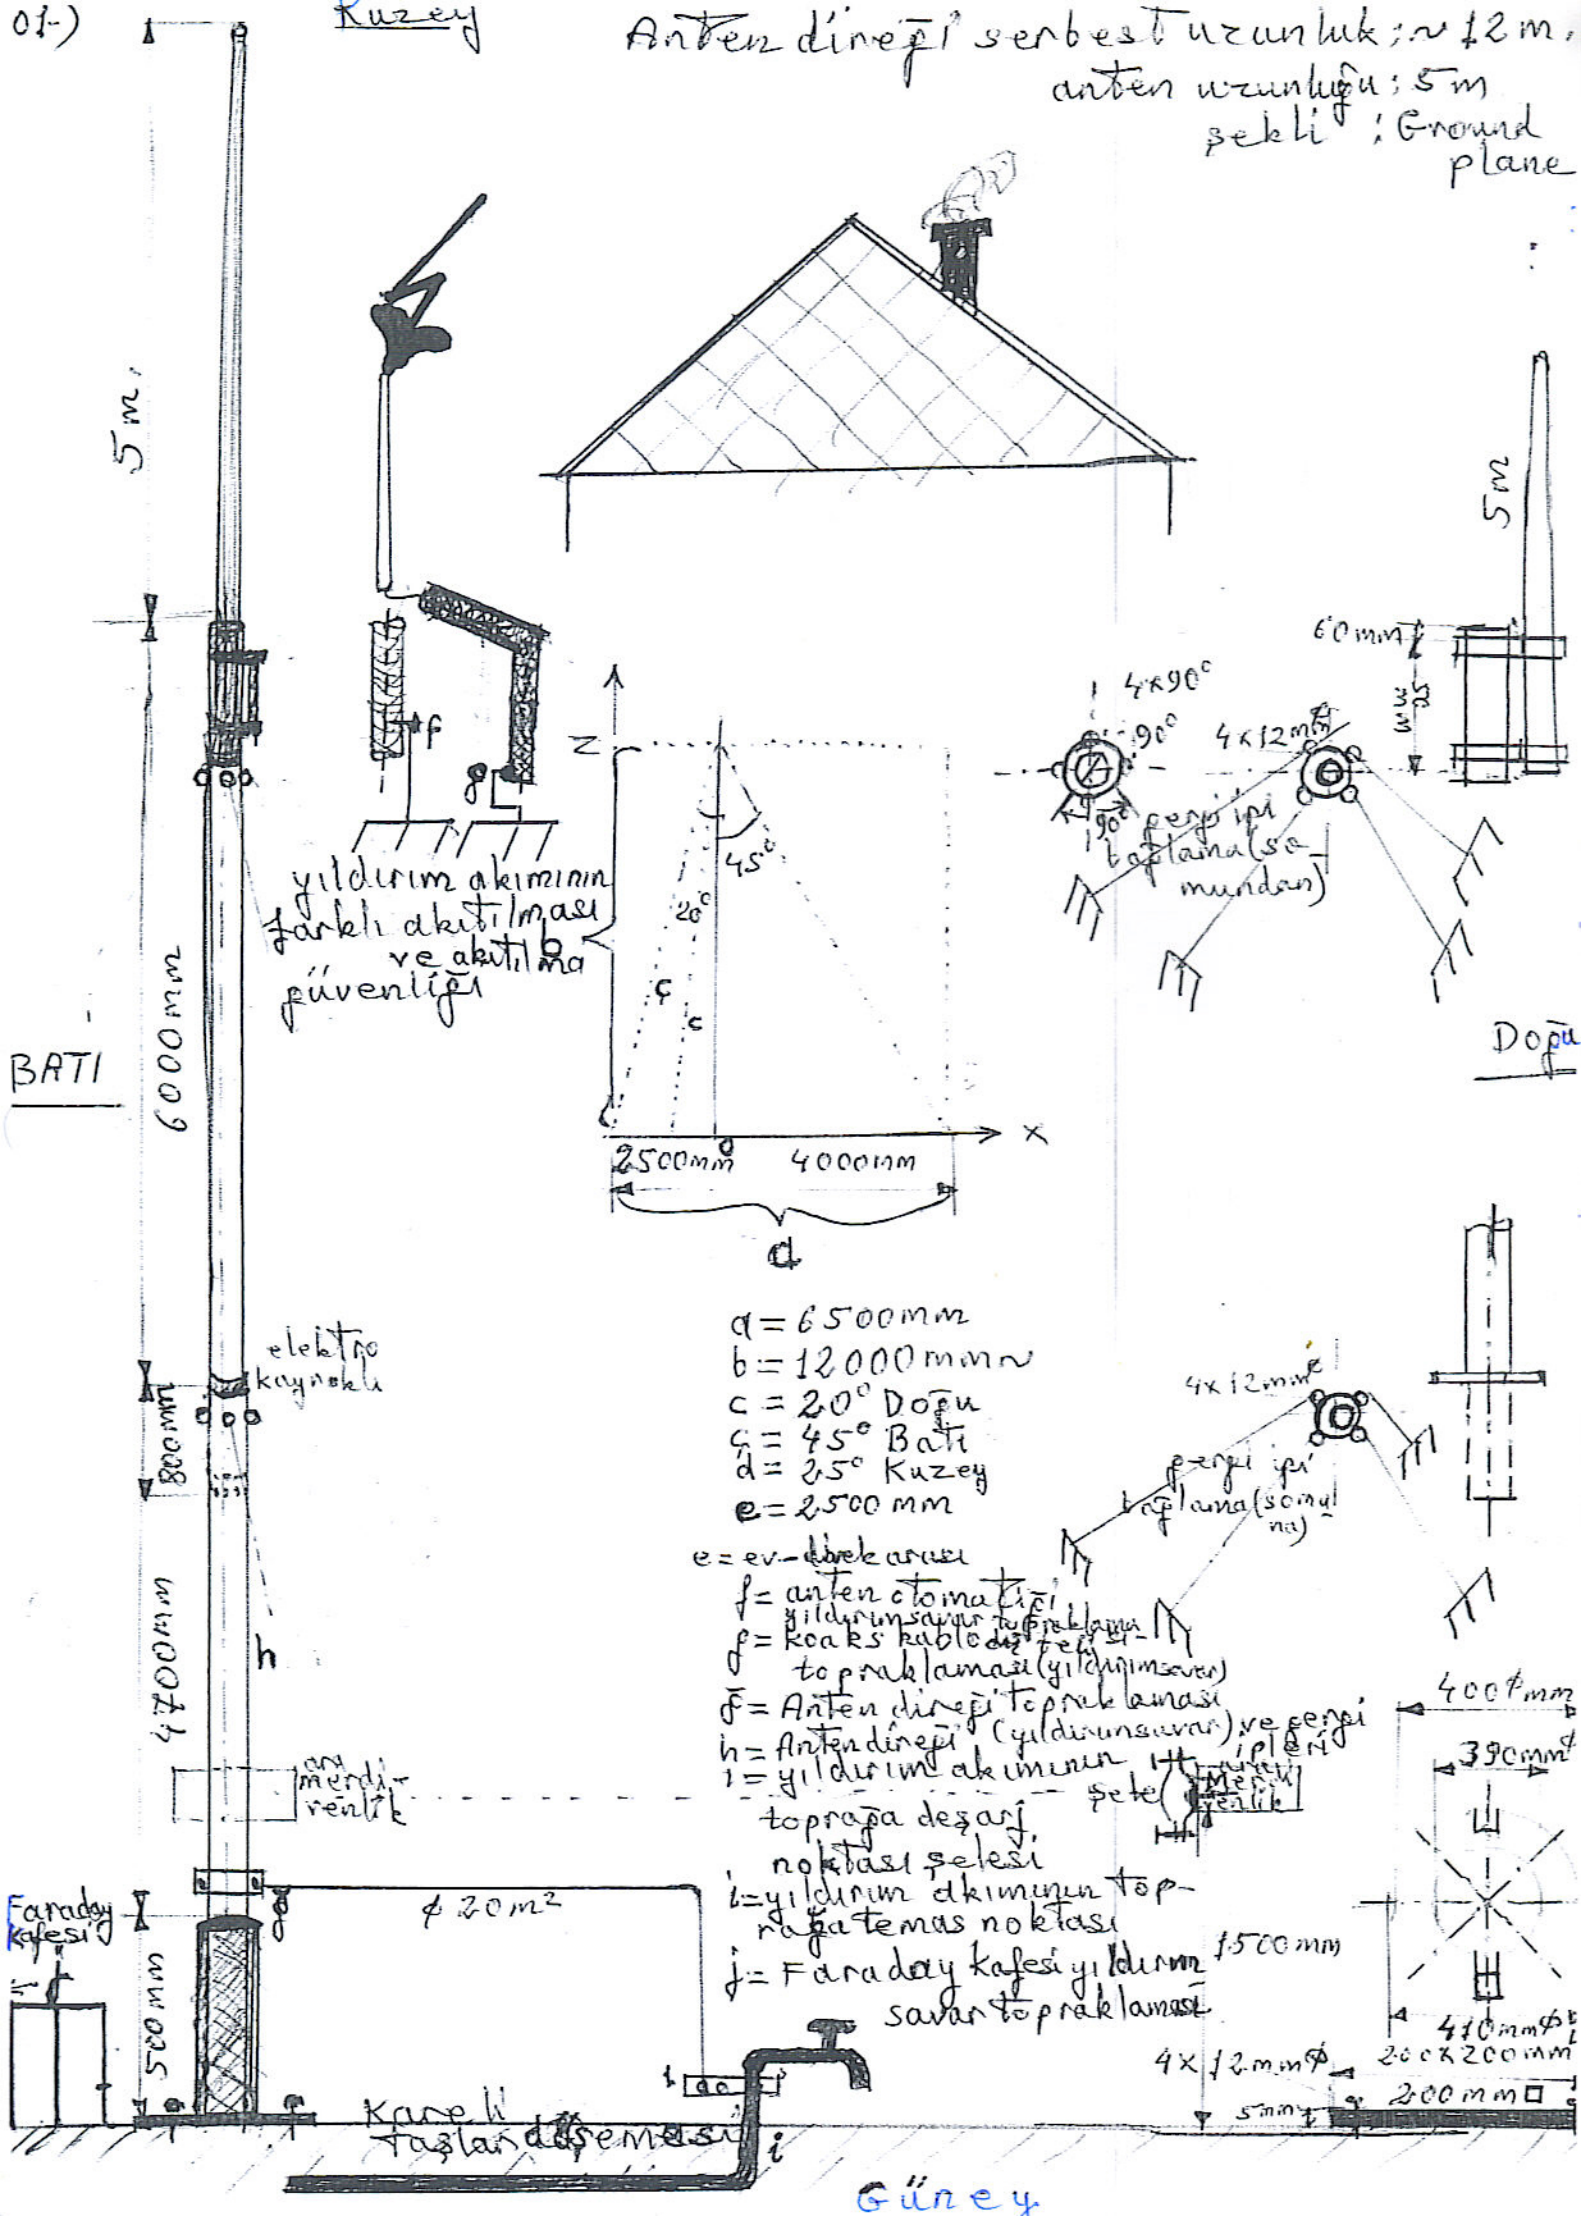

yıldırım akımının farklı akıtılması ve akıtılma güvenliği


elektro kaynaklı

ayrım

Faraday kafesi

Kareli taşlar döşemesi

Güney

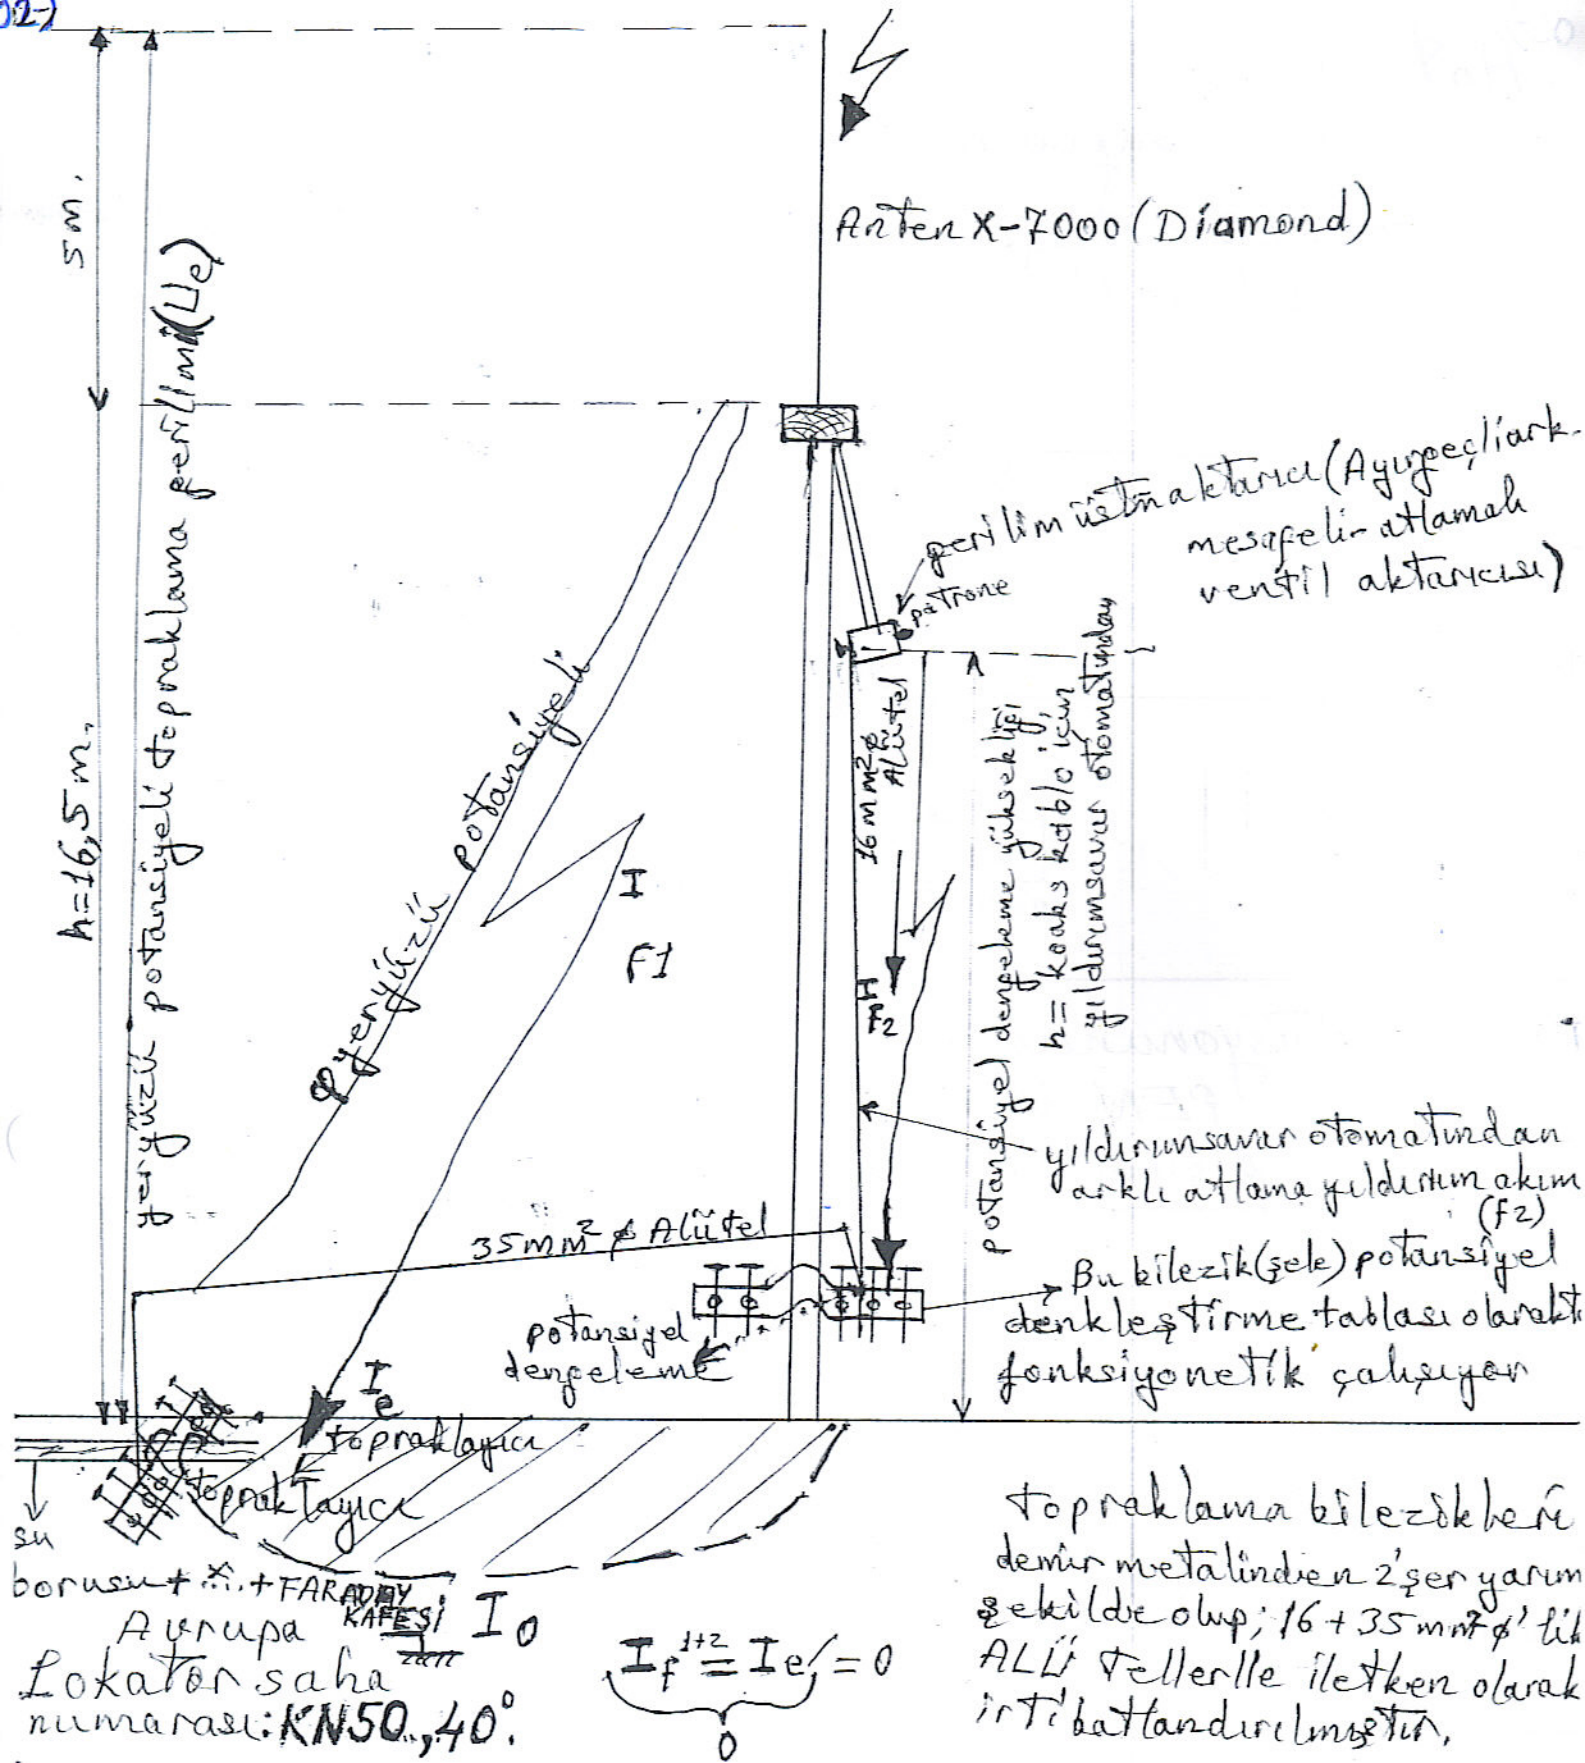


TAZLB; VHF ve UHF^{+SHF} anteninin Atmosferik bozukluk zamanlarındaki yıldırım akımına karşı, teknik ve fiziki, yıldırımsavar tesisinin çalışma prensibi ve teknik detayları.



TAZLB istasyonuna aittir.

Antendeki VHF + UHF + SHF koruma iletkenlerinin baglantilarinin ölçülmesi

TAZLB istasyonunun VHF + UHF Anteninin baglantilarinin
kontrolu ve ölçülmesinin şeması

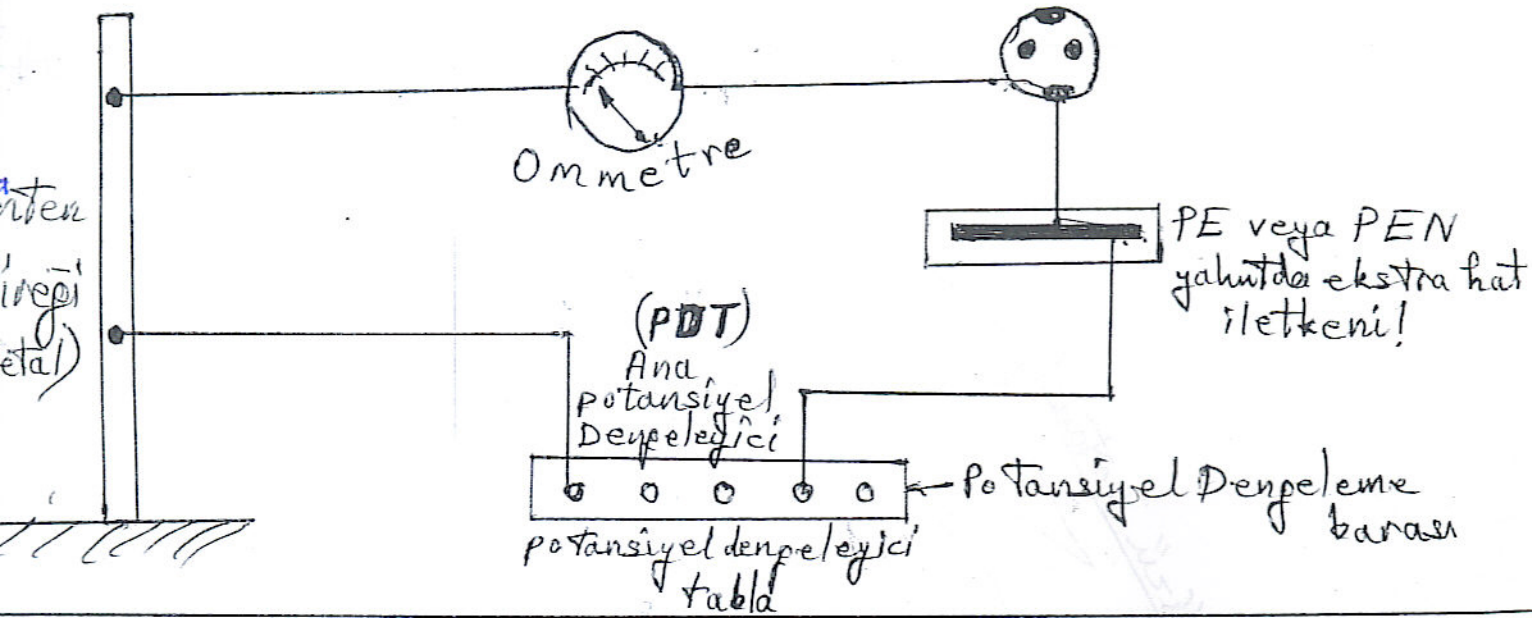

TAZLB istasyonunun Elektrik hattı N veya PE yalıtıda
PEN iletken hattı vasıtasıyla kontrol
ölçümlerinin yapılması

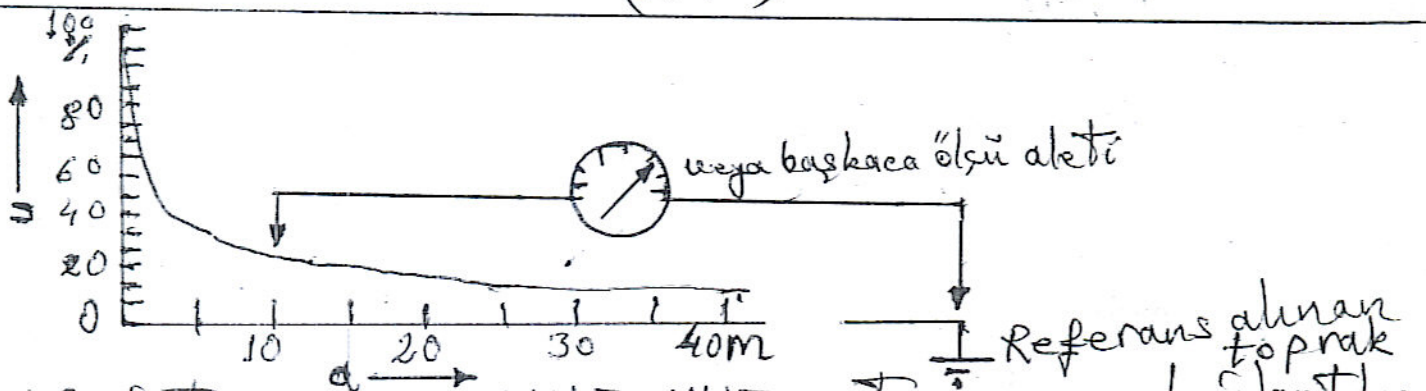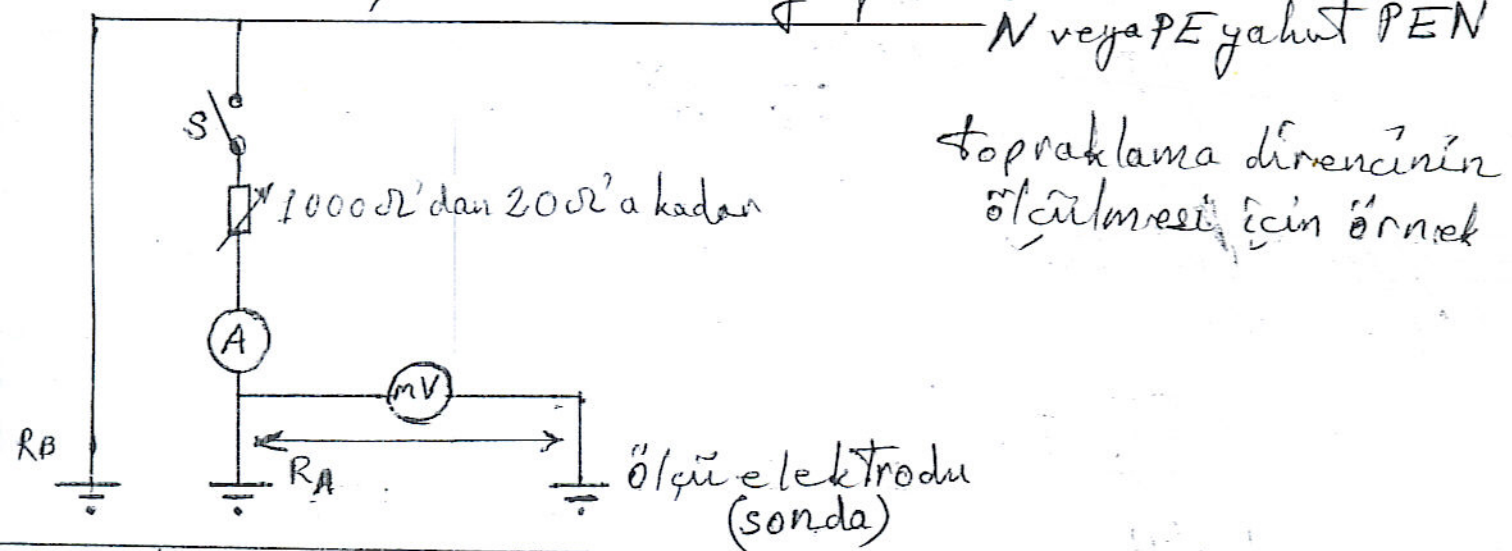

TAZLB istasyonunun VHF + UHF anten ve yan bağlantılarının
ve de etkin topraklama Analiz ölçümlerinin yapılması şekli.